

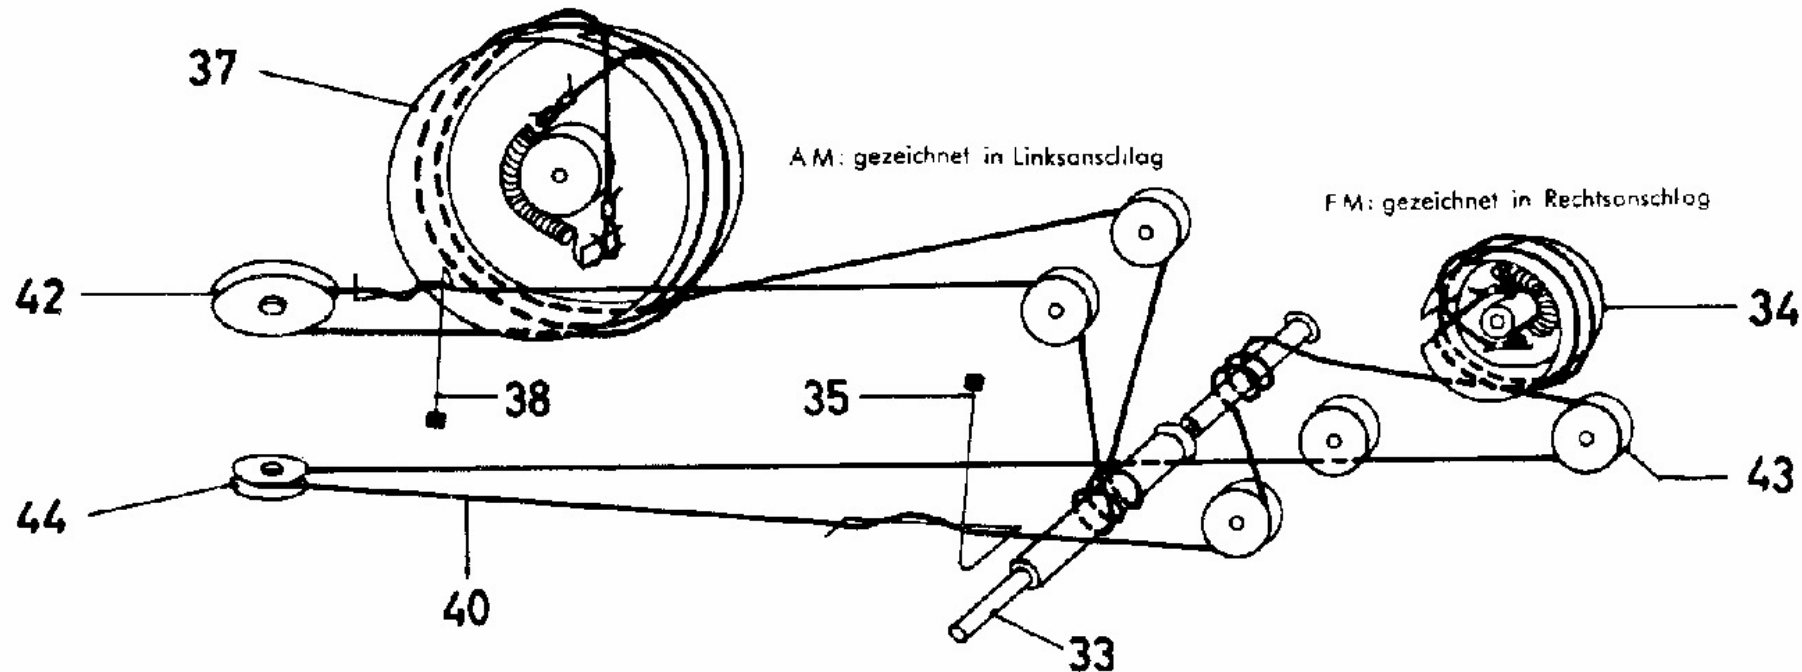


Seilführungsplan

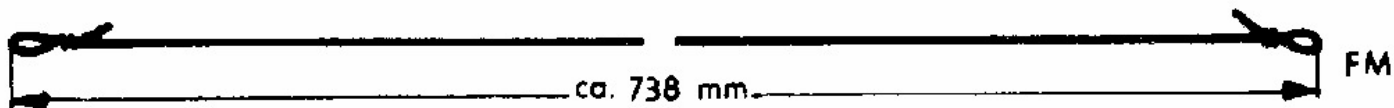

Seillängen

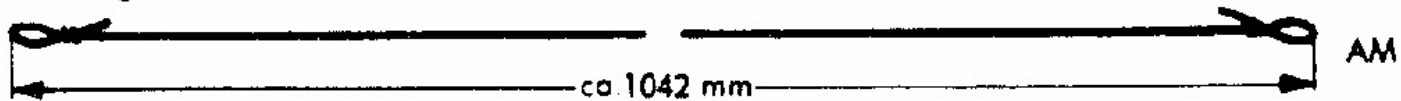

9. 64

Serv. 331/3

B3D42A